




PLANTA BAJA Y PARCELA

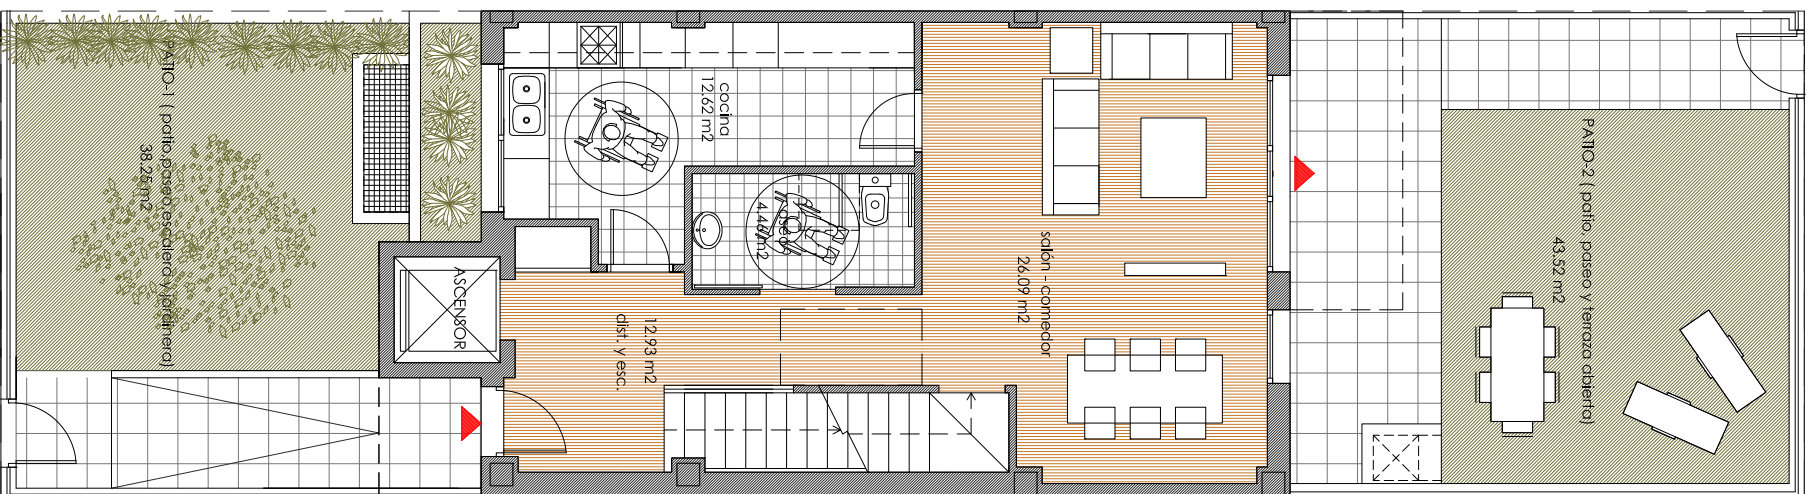


PLANTA PRIMERA

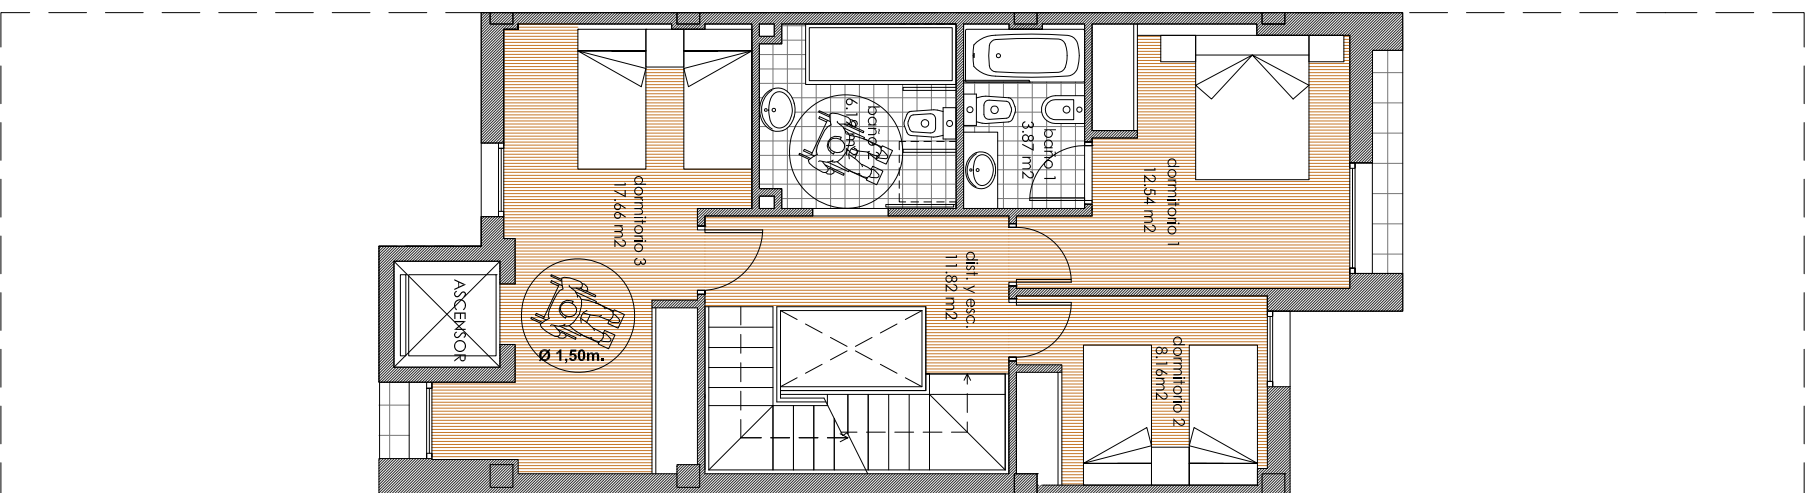

PLANTA CUBIERTA

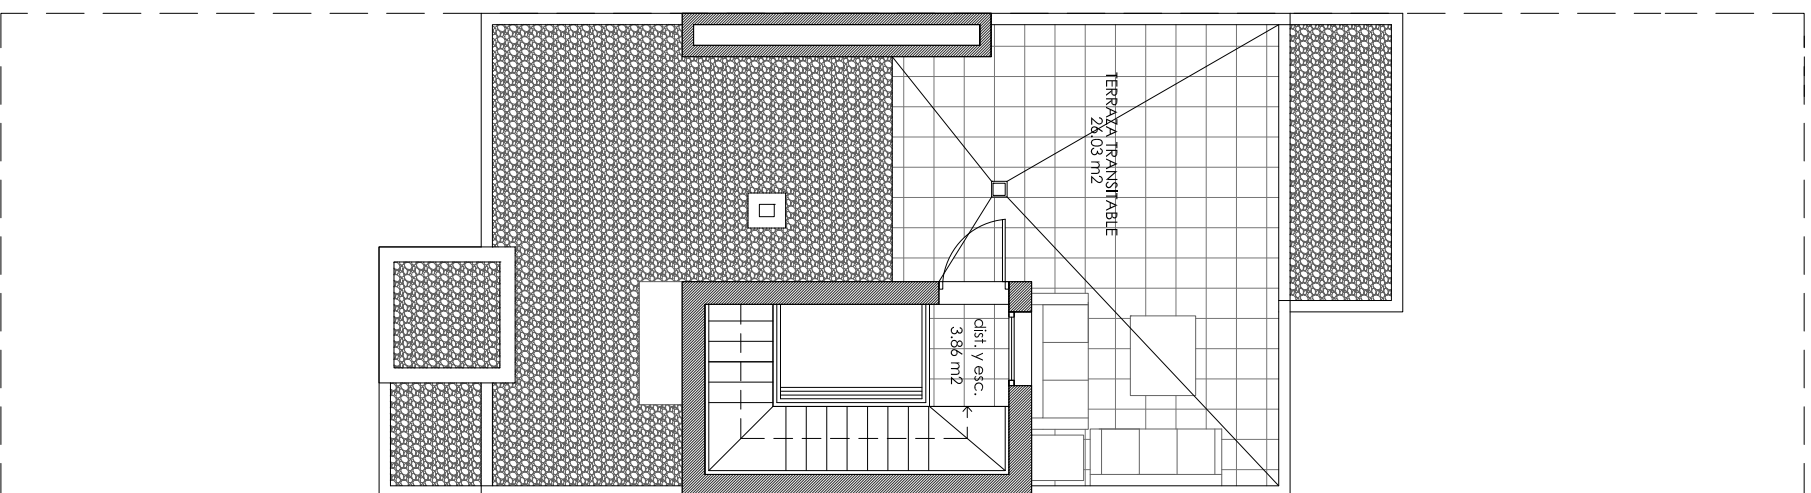

PLANTA SOTANO

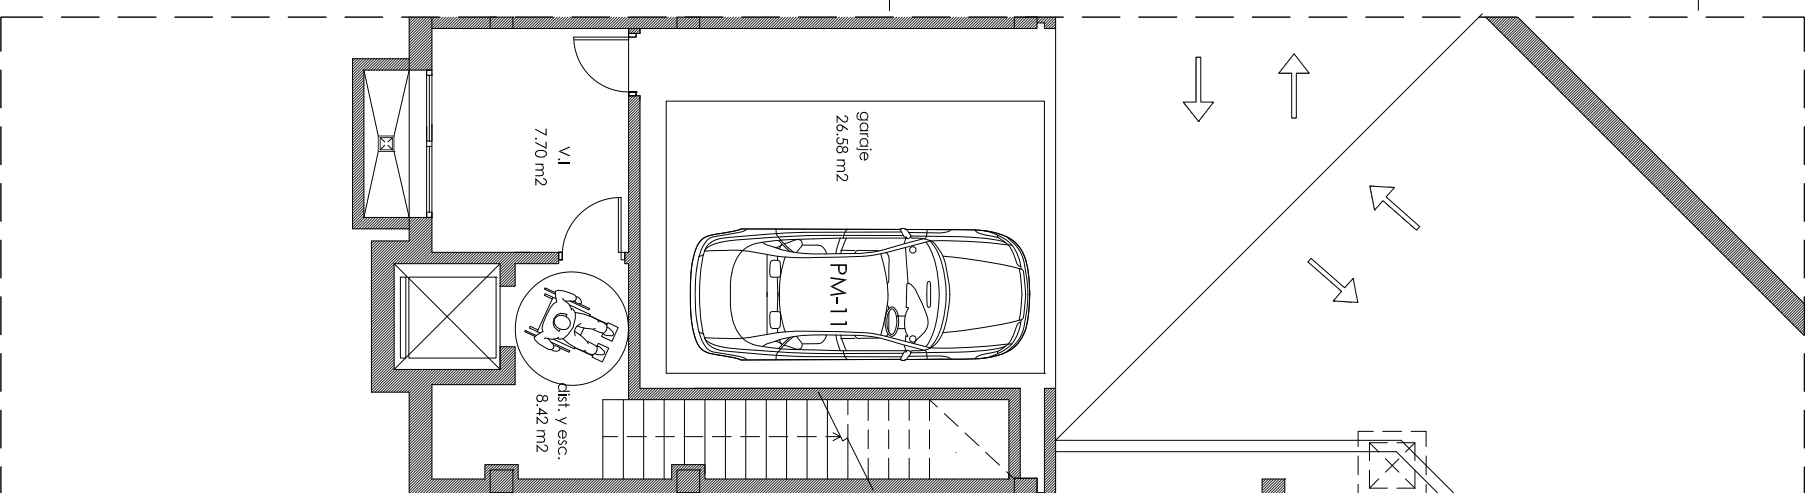


VÍVE jardín
Cañaveral

Vivienda P-6 adaptada

Tipo T 3
Nº Dormitorios 3

PLANTA SEMISOTANO		TOTAL UTIL INTERIOR	
GARAJE	26,58 m ²	SEMISOTANO	42,70 m ²
VESTIBULO	7,70 m ²	BAJA	56,10 m ²
DISTRIBUIDOR Y ESCALERA	8,42 m ²	PRIMERA	60,24 m ²
TOTAL UTIL SEMISOTANO	42,70 m ²	AYCO	3,86 m ²
PLANTA BAJA		TOTAL UTIL INTERIOR 5º*	
DISTRIBUIDOR Y ESCALERA	12,93 m ²	TOTAL UTIL INTERIOR	162,90 m ²
COCINA	4,44 m ²	TOTAL UTIL EXTERIOR	162,90 m ²
ASEO DE PLANTA	4,44 m ²	BAJA	81,77 m ²
SALON-COMEDOR	26,09 m ²	PRIMERA	0,79 m ²
PATIO-1	38,25 m ²	AYCO	26,03 m ²
PATIO-2	43,52 m ²	TOTAL UTIL EXTERIOR	108,59 m ²
TOTAL UTILS P-INTERIOR 6º	56,10 m ²	SUPERFICIES UTILS COMPUTABLES VPPL	
TOTAL UTILS P-EXTERIOR 6º	81,77 m ²	TOTAL UTIL INTERIOR 5º*	120,20 m ²
PLANTA PRIMERA		UTIL EXTERIOR COMP VPPL	12,02 m ²
DISTRIBUIDOR Y ESCALERA	11,82 m ²	TOTAL UTIL COMPUTABLE	132,22 m ²
DORMITORIO 1	12,54 m ²		
DORMITORIO 2	8,16 m ²		
DORMITORIO 3	17,66 m ²		
BAÑO 1	3,87 m ²		
BAÑO 2	6,19 m ²		
BALCON-1	0,20 m ²		
BALCON-2	0,89 m ²		
TOTAL UTILS P-INTERIOR 1º	60,24 m ²		
TOTAL UTILS P-EXTERIOR 1º	0,79 m ²		
PLANTA AYCO			
DISTRIBUIDOR Y ESCALERA	3,86 m ²		
TERRAZA TRANSITABLE	26,03 m ²		
TOTAL UTILS P-INTERIOR Aº	3,86 m ²		
TOTAL UTILS P-EXTERIOR Aº	26,03 m ²		

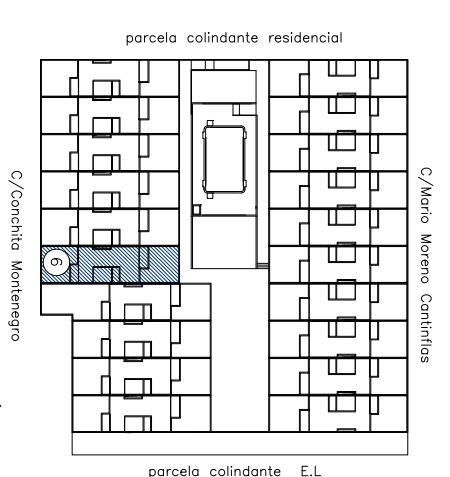

RESIDENCIAL ALBATROS DEL SUR, S.COOP 20 VIVIENDAS UNIFAMILIARES VPPL - MADRID
El presente plano no es definitivo, pues se corresponde a fase de anteproyecto. ALBATROS DEL SUR S.C se reserva la facultad de incluir modificaciones por exigencias técnicas, urbanísticas o administrativas. Las superficies de las estancias son aproximadas, pudiendo experimentar modificaciones por razones técnicas en el desarrollo de la ejecución de la obra.
El mobiliario es meramente orientativo y no va incluido en el precio. Las superficies rotuladas son superficies computadas según el reglamento de viviendas con protección pública de la Comunidad de Madrid.

Comercializa: **my dream** my home
Gestiona: **VIVEME**
Promueve: **COOPERATIVA ALBATROS DEL SUR S.C**
Arquitectos: **HTA** Heredero