
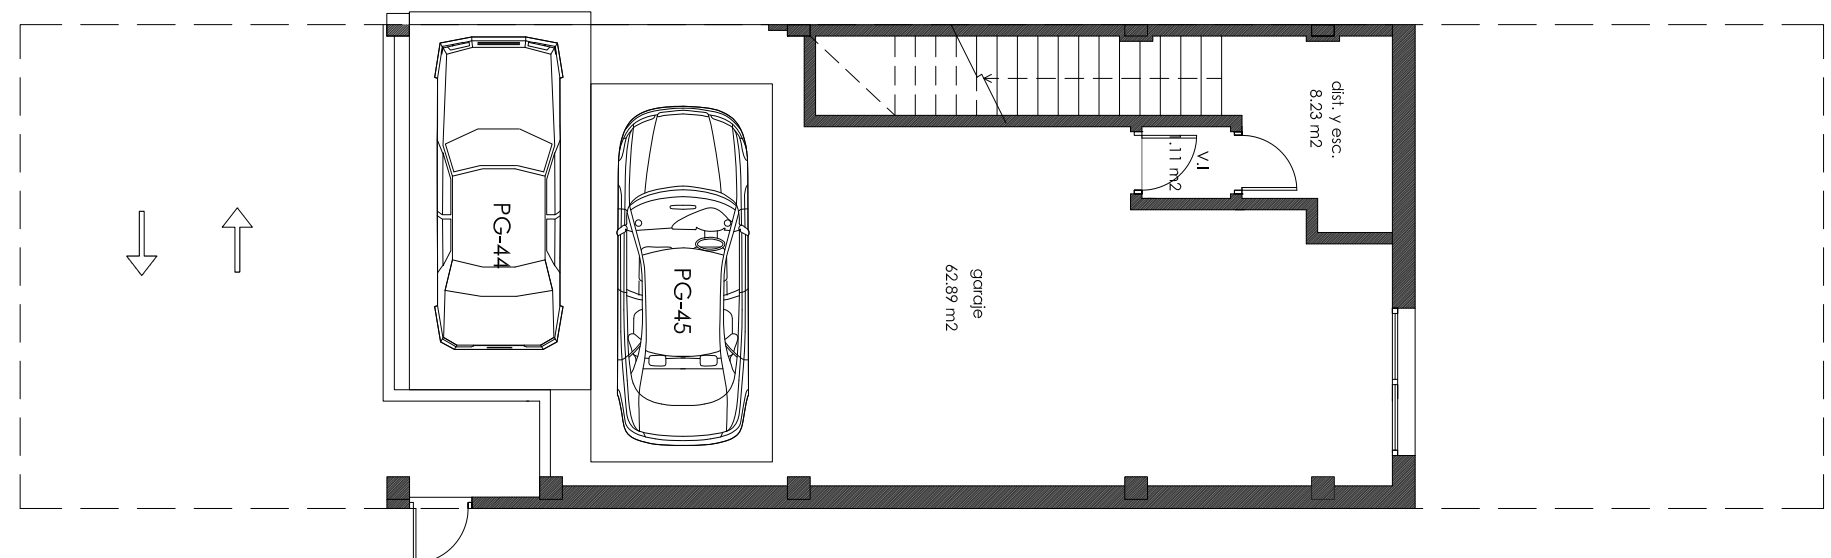
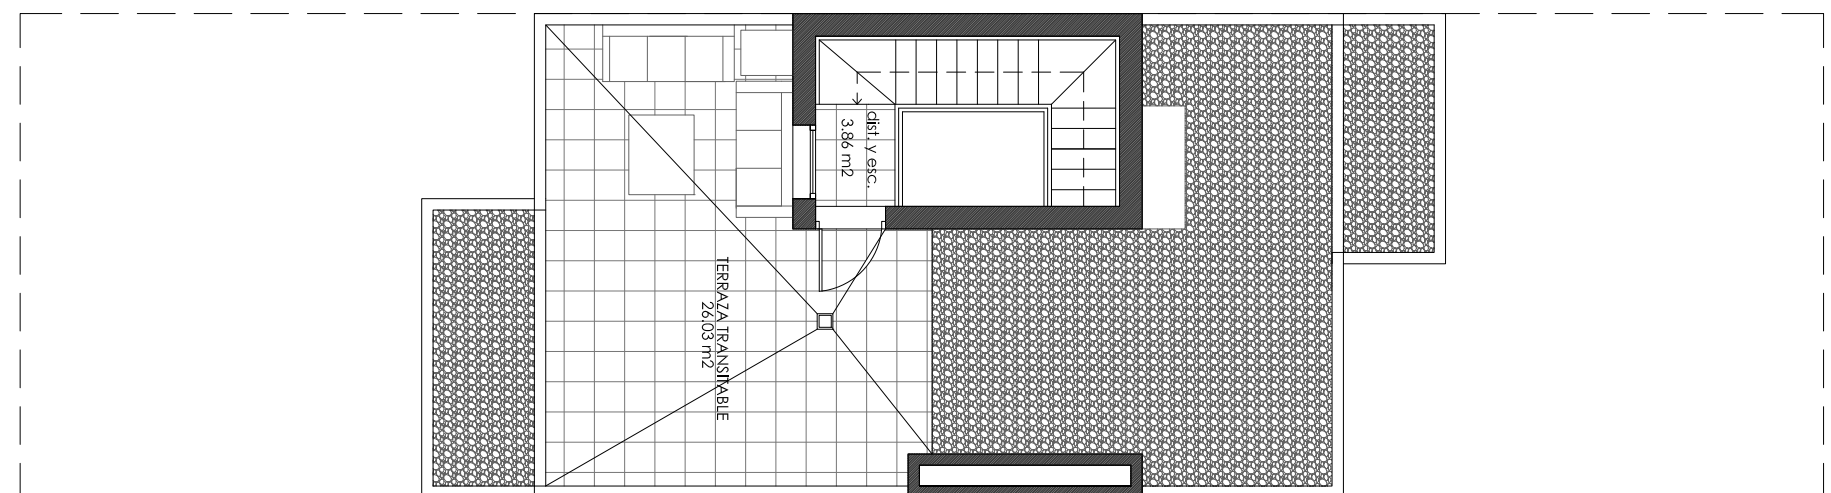
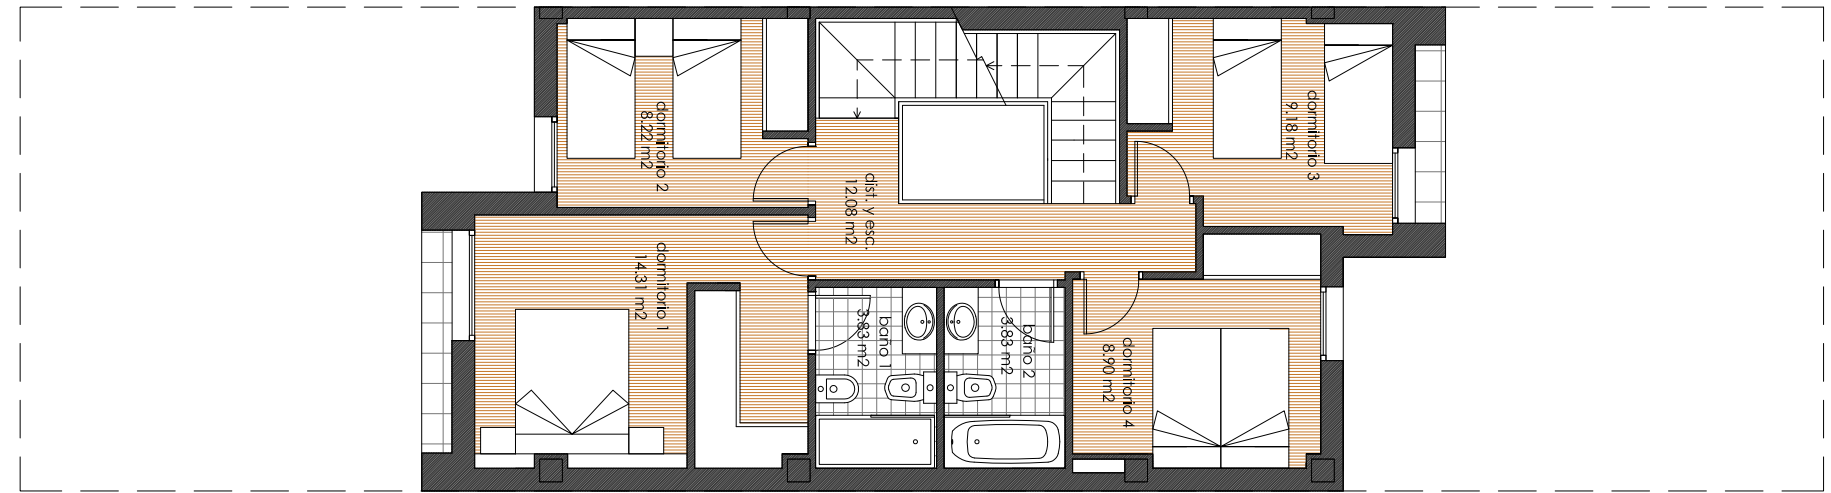


PLANTA BAJA Y PARCELA

PLANTA PRIMERA

PLANTA CUBIERTA

PLANTA GARAJE

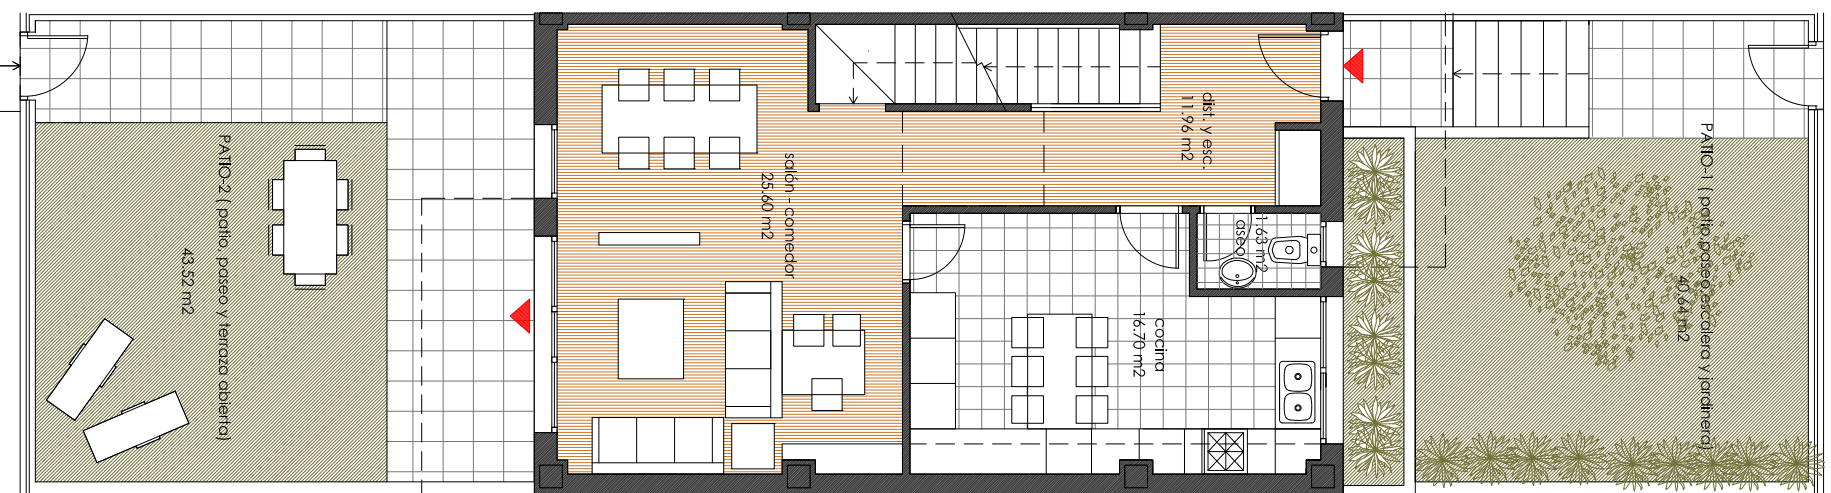


VÍVE jardín
Cañaveral

Vivienda P-11

Tipo T 1
Nº Dormitorios 4

PLANTA SEMBROTANO		TOTAL ÚTIL INTERIOR	
GARAJE	62,89 m²	SEMBROTANO	72,23 m²
VESTIBULO	1,11 m²	BAJA	55,89 m²
DISTRIBUIDOR Y ESCALERA	8,23 m²	PRIMERA	60,35 m²
TOTAL ÚTIL SEMBROTANO	72,23 m²	AYCO	3,86 m²
PLANTA BAJA		TOTAL ÚTIL INTERIOR 5º*	120,10 m²
DISTRIBUIDOR Y ESCALERA	11,96 m²	TOTAL ÚTIL INTERIOR	192,33 m²
COCINA	16,70 m²	TOTAL ÚTIL EXTERIOR	
ASEO DE PLANTA	1,63 m²	BAJA	94,16 m²
SALÓN-COMEDOR	25,60 m²	PRIMERA	1,06 m²
PATIO-1	40,64 m²	AYCO	26,03 m²
PATIO-2	43,52 m²	TOTAL ÚTIL EXTERIOR	121,25 m²
TOTAL ÚTILES P. INTERIOR 6º	55,89 m²	SUPERFICIES ÚTILES COMPUERTAS VPPL	
TOTAL ÚTILES P. EXTERIOR 6º	84,16 m²	TOTAL ÚTIL INTERIOR 5º*	120,10 m²
PLANTA PRIMERA		ÚTIL EXTERIOR COMP VPPL	12,01 m²
DISTRIBUIDOR Y ESCALERA	12,08 m²	TOTAL ÚTIL COMPUERTAS	132,11 m²
DORMITORIO 1	14,31 m²		
DORMITORIO 2	8,22 m²		
DORMITORIO 3	9,18 m²		
DORMITORIO 4	8,90 m²		
BANO 1	3,83 m²		
BANO 2	3,83 m²		
BALCON-1	0,47 m²		
BALCON-2	0,59 m²		
TOTAL ÚTILES P. INTERIOR 1º	60,35 m²		
TOTAL ÚTILES P. EXTERIOR 1º	1,06 m²		
PLANTA AYCO			
DISTRIBUIDOR Y ESCALERA	3,86 m²		
TERRAZA TRANSIBLE	26,03 m²		
TOTAL ÚTILES P. INTERIOR A*	3,86 m²		
TOTAL ÚTILES P. EXTERIOR A*	26,03 m²		

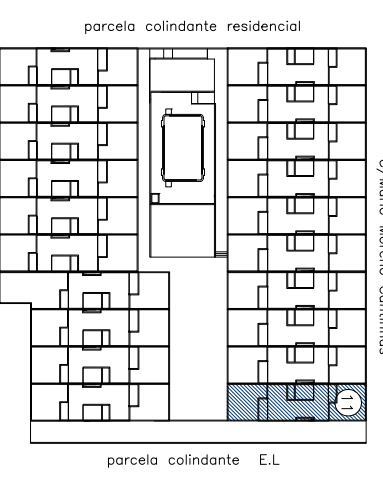

RESIDENCIAL ALBATROS DEL SUR, S.COOP. 20 VIVIENDAS UNIFAMILIARES VPPL - MADRID
El presente plano no es definitivo, pues se corresponde a fase de anteproyecto. ALBATROS DEL SUR S.C se reserva la facultad de incluir modificaciones por exigencias técnicas, urbanísticas o administrativas. Las superficies de las estancias son aproximadas, pudiendo experimentar modificaciones por razones técnicas en el desarrollo de la ejecución de la obra.
El mobiliario es meramente orientativo y no va incluido en el precio. Las superficies rotuladas son superficies computadas según el reglamento de viviendas con protección pública de la Comunidad de Madrid.

Comercializa: **my dream**
my home
COOPERATIVA ALBATROS DEL SUR S.C

Arquitectos: **HTA** Heredero