


PLANTA BAJA Y PARCELA

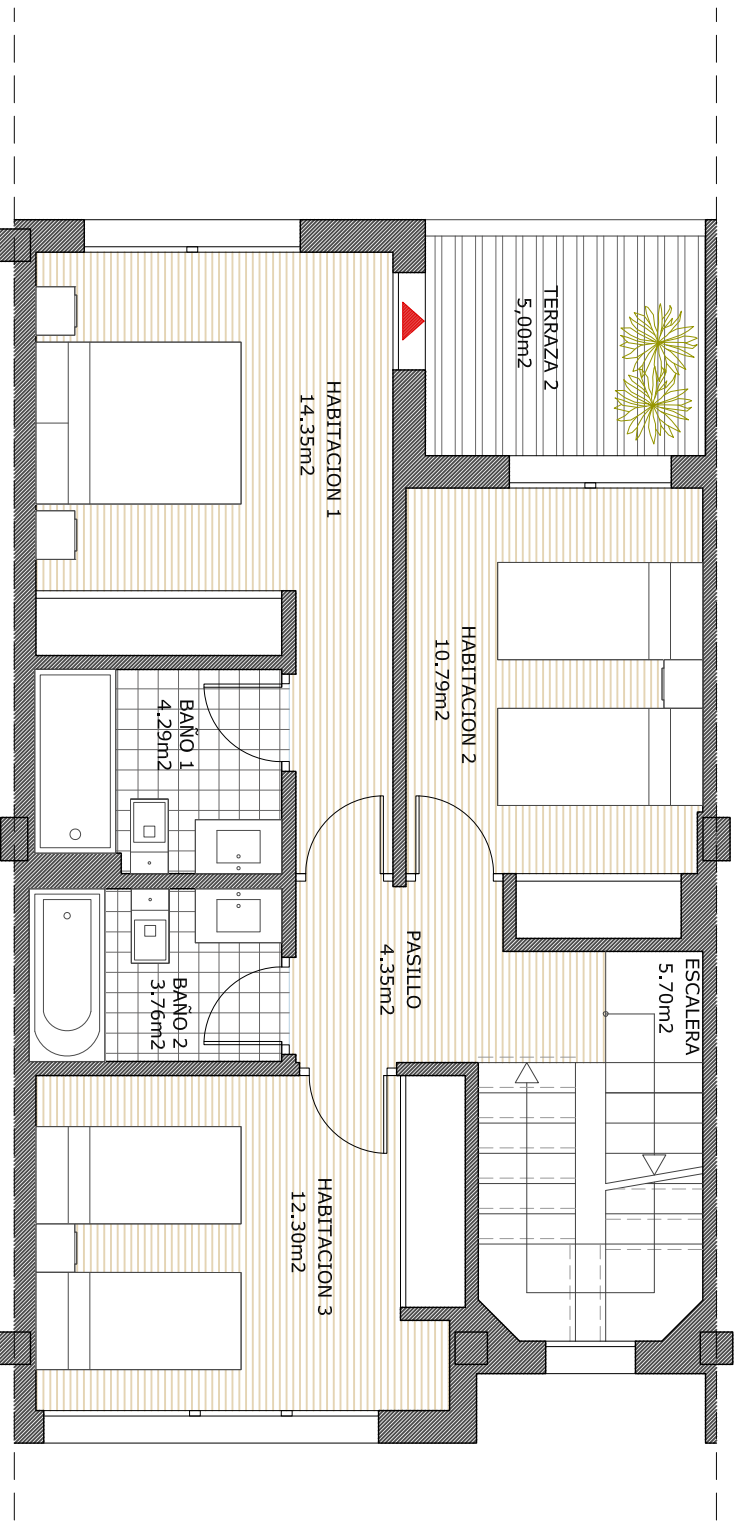

PLANTA PRIMERA

Superficie P.Baja

Superficie útil interior	50.55 m ² u
Superficie útil ext. cubierta	4.50 m ² u
Superficie útil Total	55.05 m ² u
Superficie Construida	63.92 m ² c
Superficie útil ext. descubierta	65.23 m ² u



Superficie P.Primer

Superficie útil interior	55.54 m ² u
Superficie útil ext. cubierta	2.50 m ² u
Superficie útil Total	58.04 m ² u
Superficie Construida	63.36 m ² c
Superficie útil ext. descubierta	0.00 m ² u

Vivienda P-24/25

Tipo T2
Nº Dormitorios 4

Superficie útil interior	119,79 m2u
Superficie útil ext. cubierta	7,00 m2u
Superficie útil Total	126,79 m2u
Superficie Construida	149,85 m2c
Superficie útil ext. descubierta	65,23 m2u

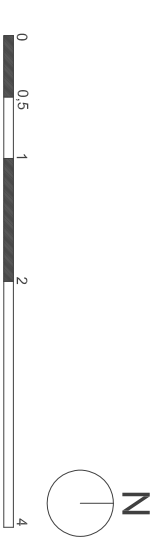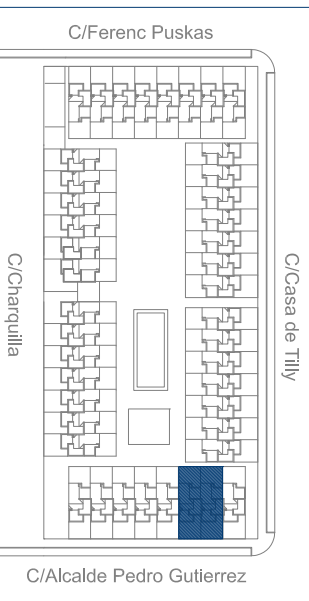

Gestora: **VÍVEME** Promueve: RESIDENCIAL PALMERA DE CARANDAY



Comercializa: my dream my home consultoría inmobiliaria



Arquitectos: ESTUDIO AM

