


Torre Cervantes

134 Viviendas Libres
 ALCALÁ DE HENARES

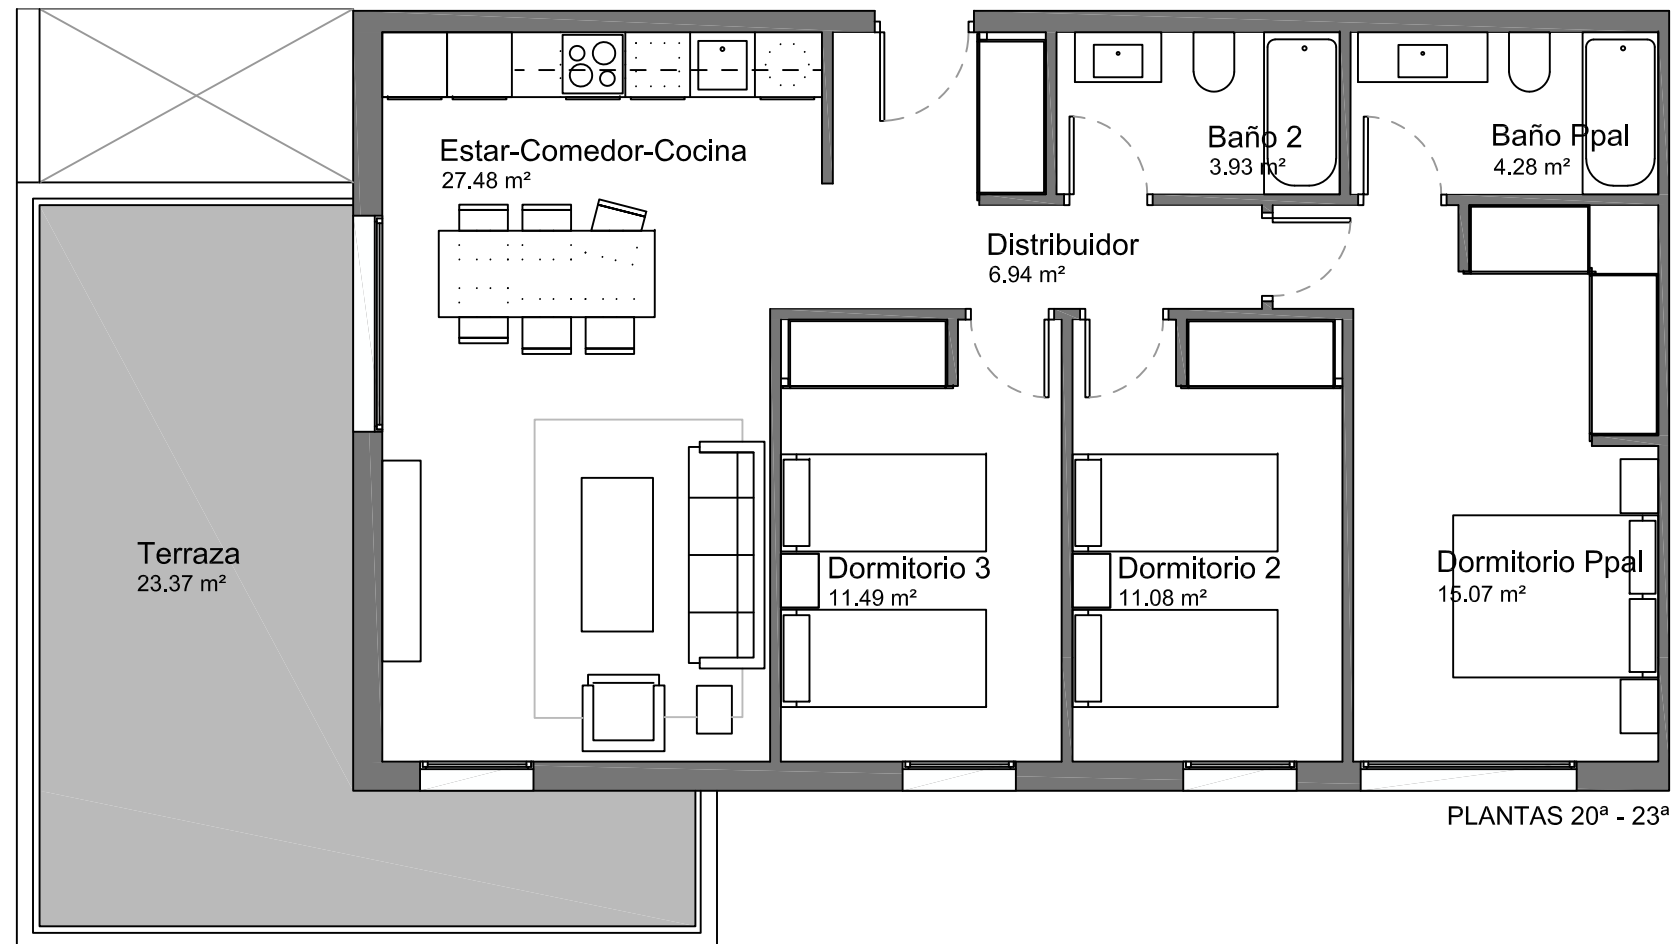

PLANTAS 20ª - 23ª




Planta 25ª




Planta 24ª



Plantas 20ª - 23ª

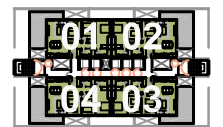

Plantas 10ª - 19ª

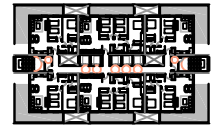

Plantas 1ª - 9ª



VIVIENDA:	20ª-23ª	01/02/03/04
Tipología:		VT 5
Dormitorios:		3D
Sup. Útil Total:		103.64 m²
Sup. Cons. Total:		114.04 m²



Anteproyecto

Abril de 2024

Comercializa:
MY DREAM MY HOME
 Consultoría Inmobiliaria

Promueve:
 Parque de
San Carlos
 SOCIEDAD COOPERATIVA MADRILEÑA

El presente documento es de carácter informativo y podrá experimentar variaciones por exigencias técnicas del proyecto. Todo el mobiliario, incluido el de la cocina, es meramente informativo. Los giros de las puertas y distribución de aparatos sanitarios no son vinculantes. Las superficies expresadas son aproximadas, pudiendo experimentar modificaciones por índole técnica en el desarrollo de la ejecución de la obra.