



Torre Cervantes

134 Viviendas Libres
ALCALÁ DE HENARES

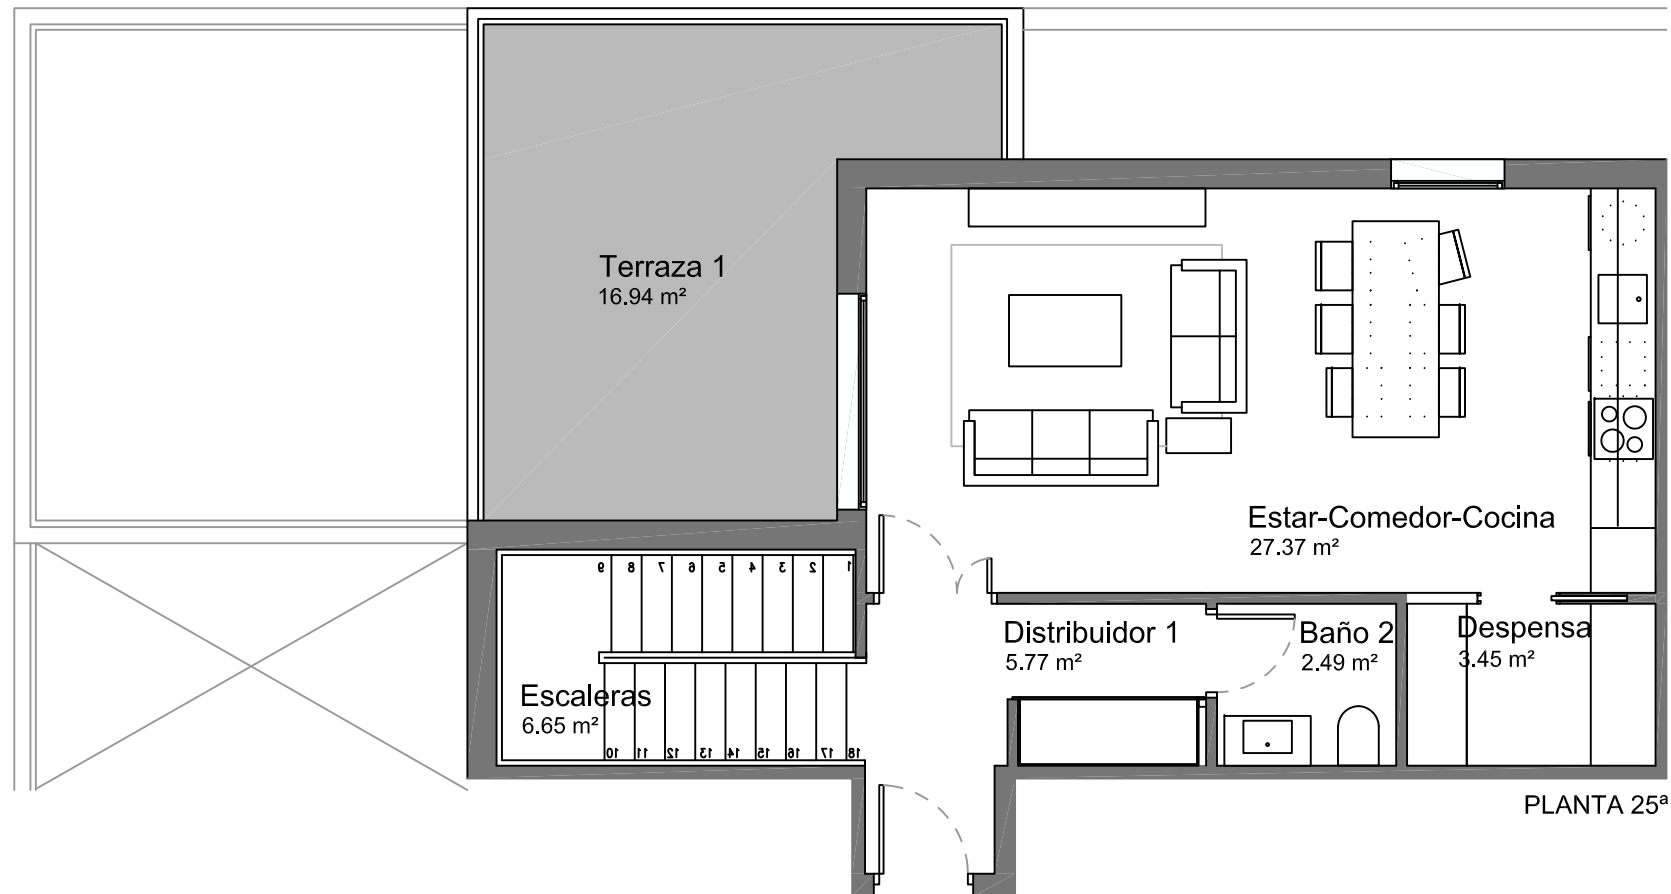

PLANTA 25ª

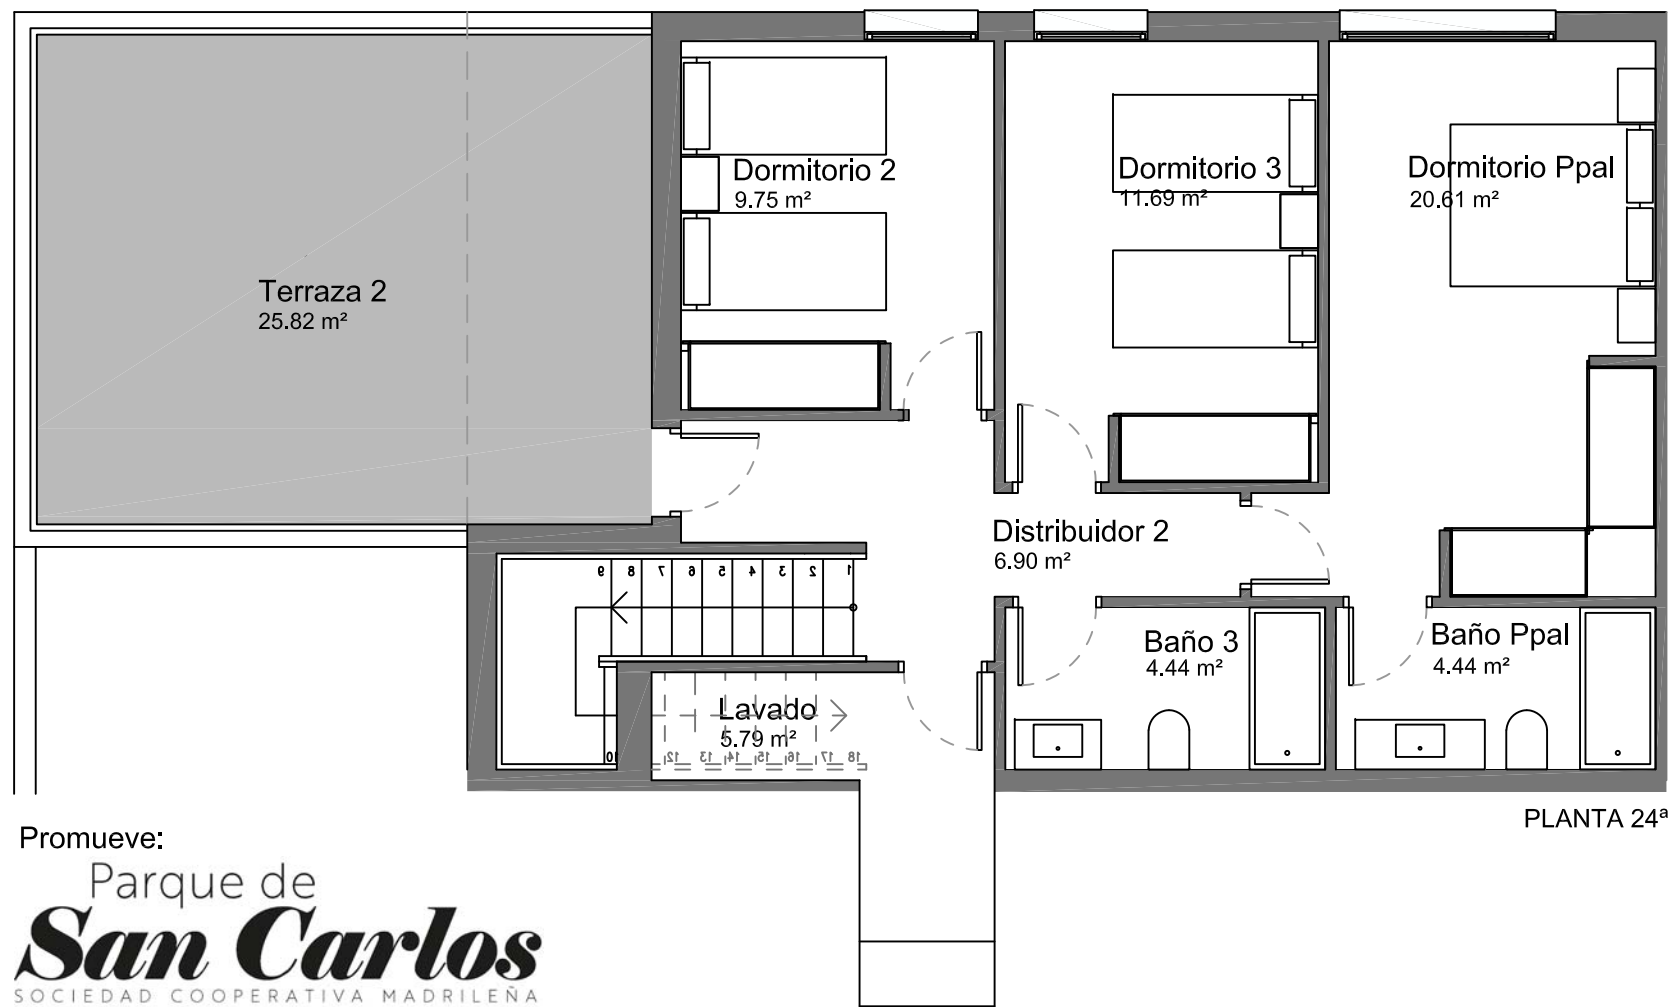

PLANTA 24ª

PLANTA 24ª




Planta 25ª



Planta 24ª



Plantas 20ª - 23ª

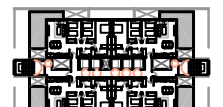

Plantas 10ª - 19ª



Plantas 1ª - 9ª



VIVIENDA:	25ª 01/02
Tipología:	VT 6d
Dormitorios:	3D
Sup. Útil Total:	152.11 m²
Sup. Cons. Total:	175.77 m²



Anteproyecto

Abril de 2024

Comercializa:
MY DREAM MY HOME
Consultoría Inmobiliaria

Promueve:
Parque de
San Carlos
SOCIEDAD COOPERATIVA MADRILEÑA

El presente documento es de carácter informativo y podrá experimentar variaciones por exigencias técnicas del proyecto. Todo el mobiliario, incluido el de la cocina, es meramente informativo. Los giros de las puertas y distribución de aparatos sanitarios no son vinculantes. Las superficies expresadas son aproximadas, pudiendo experimentar modificaciones por índole técnica en el desarrollo de la ejecución de la obra.