




PLANTA SÓTANO

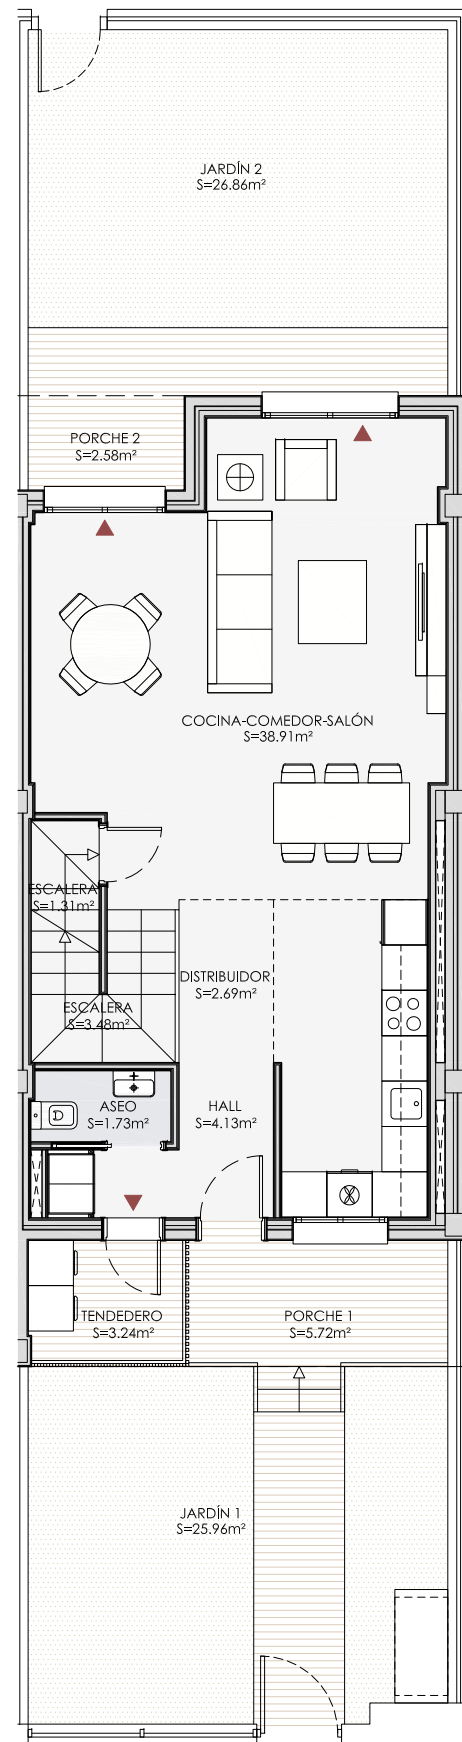

PLANTA BAJA

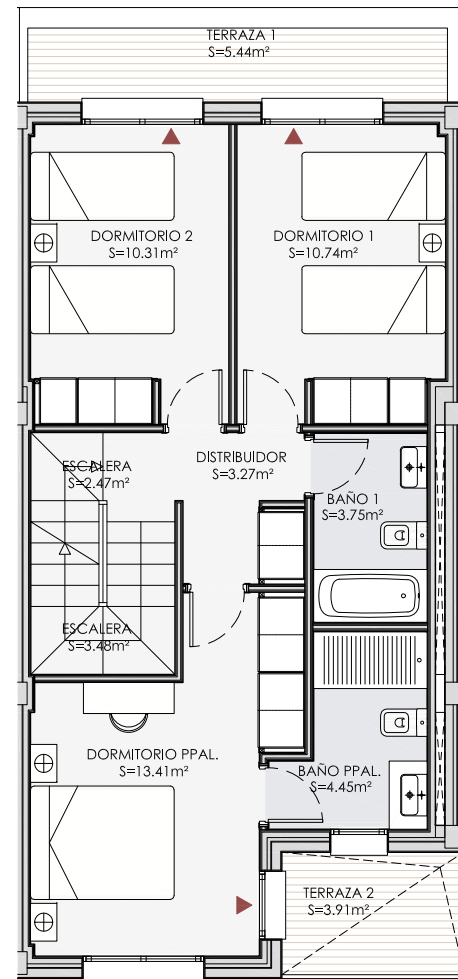

PLANTA PRIMERA

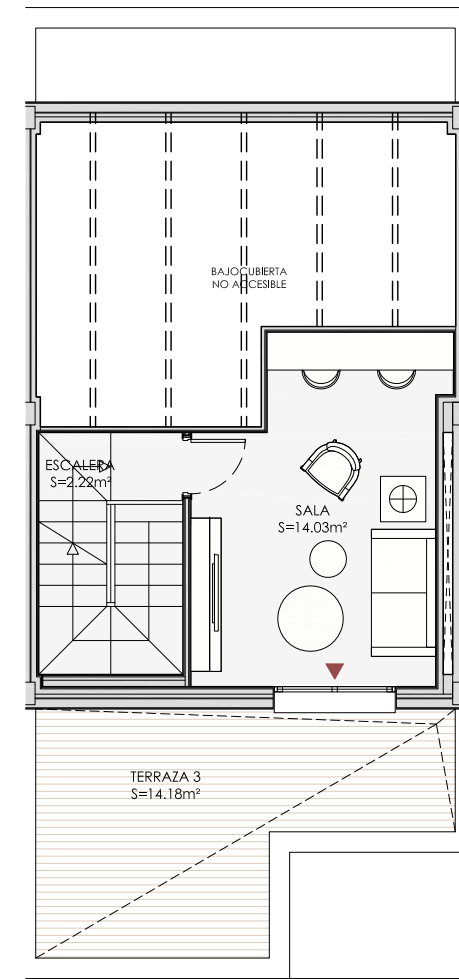

PLANTA CUBIERTA

Viviendas Unifamiliares




El Cañaveral

PARC M44.4 UZP2.01, MADRID

Vivienda 6

4D

Superficie útil total 216,28m²
Superficie construida total 229,92m²

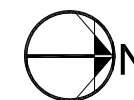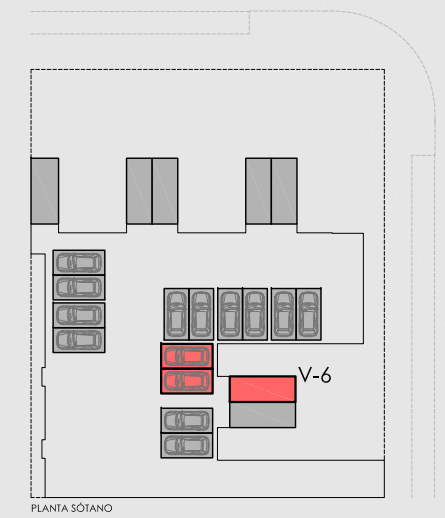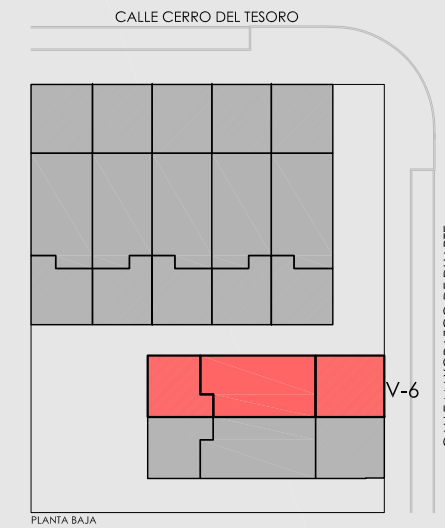

Escala Gráfica

COMERCIALIZA



ARQUITECTOS



El presente documento es de carácter Informativo y podría experimentar variaciones por exigencias técnicas del Proyecto. Todo mobiliario, incluido el de cocina y pavimentos, son meramente decorativos y orientativos. Las superficies expresadas son aproximadas, pudiendo experimentar modificaciones por razones de índole técnica en el desarrollo de la tramitación de la Licencia Urbanística y en la ejecución de las obras.